


Nowoczesne mieszkania z ogrodem. Jedyne takie osiedle w Gostyniu.



Numer mieszkania	2A
Położenie	Lewe dolne
Powierzchnia mieszkania	41,8 m ²
Liczba pokoi	2
Powierzchnia działki	52,0 m ²
Miejsca parkingowe	2

Spis pomieszczeń:	
Przedsiónek	2,7 m ²
Korytarz	5,7 m ²
Salon z aneksem kuch.	19,5 m ²
Łazienka	4,9 m ²
Sypialnia	9,0 m ²

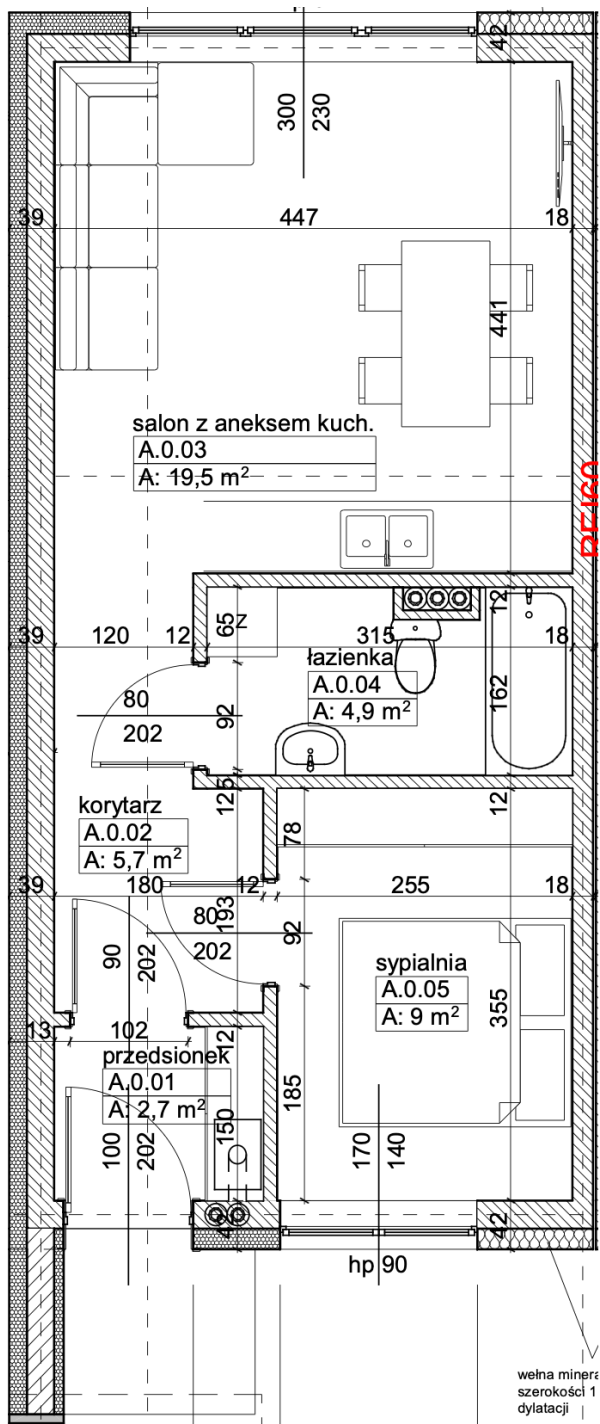

www.fji.com.pl
biuro@fji.com.pl

Masz pytanie? Zadzwoń!

tel. 600 175 800